


ТЕХНИЧЕСКИЙ ПЛАН ПОМЕЩЕНИЯ

План этажа

Подвал

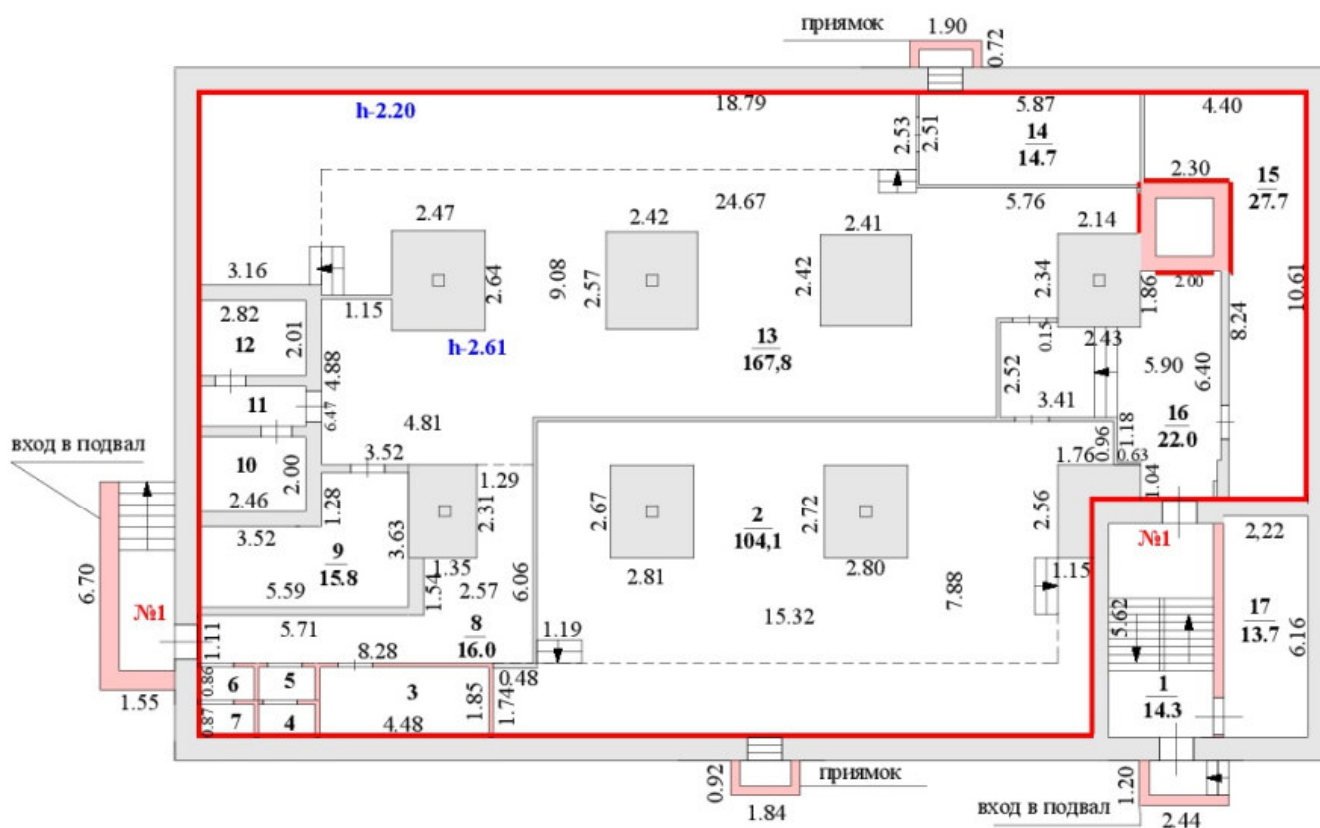

Условные обозначения:


- стена с окном
- стена с дверью
- стена с проемом
- стена (на балкон, лоджию) с выходом

Масштаб 1:200

ТЕХНИЧЕСКИЙ ПЛАН ПОМЕЩЕНИЯ

План этажа

1 этаж

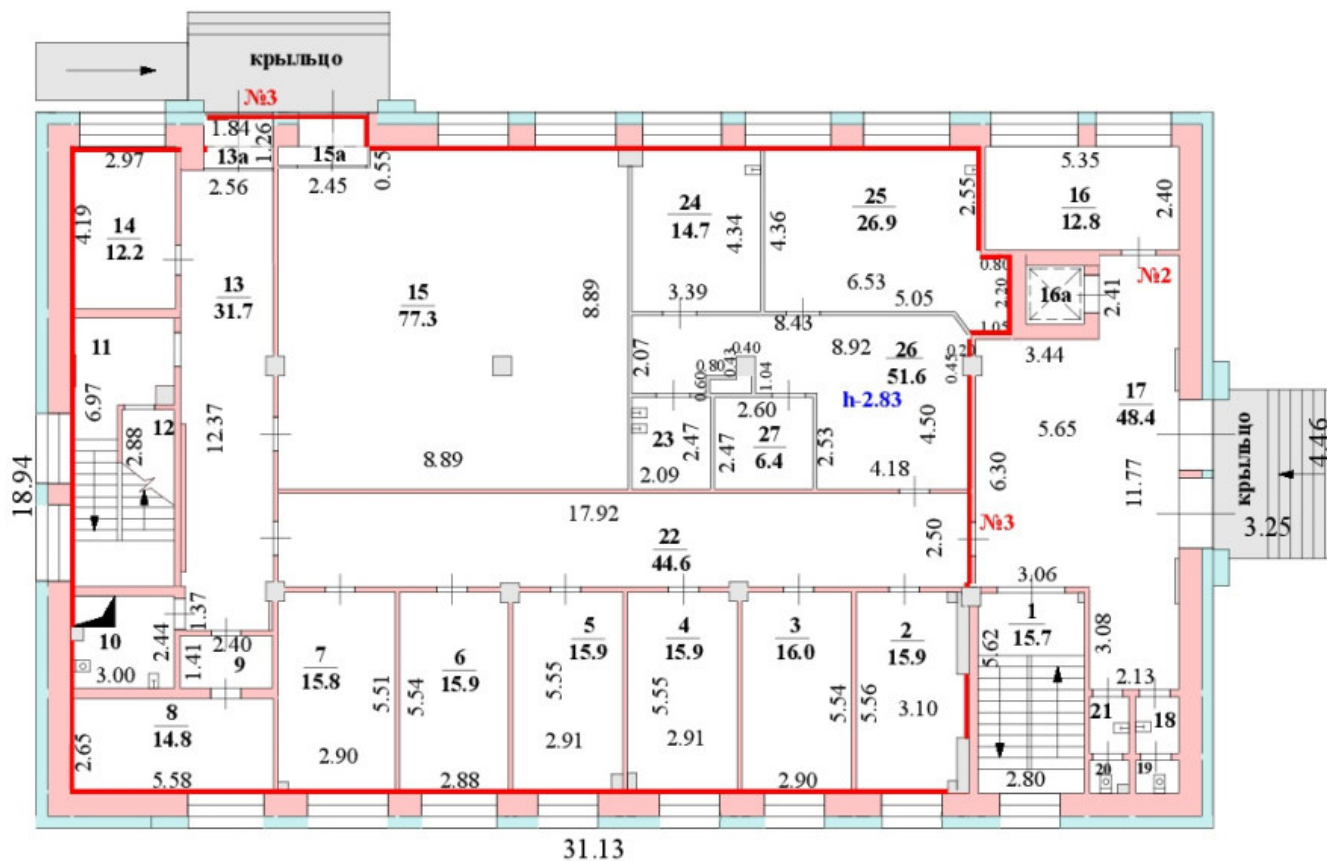

Условные обозначения:


-  — стена с окном
-  — стена с дверью
-  — стена с проемом
-  — стена (на балкон, лоджию) с выходом

Масштаб 1:200

ТЕХНИЧЕСКИЙ ПЛАН ПОМЕЩЕНИЯ

План этажа

2 этаж

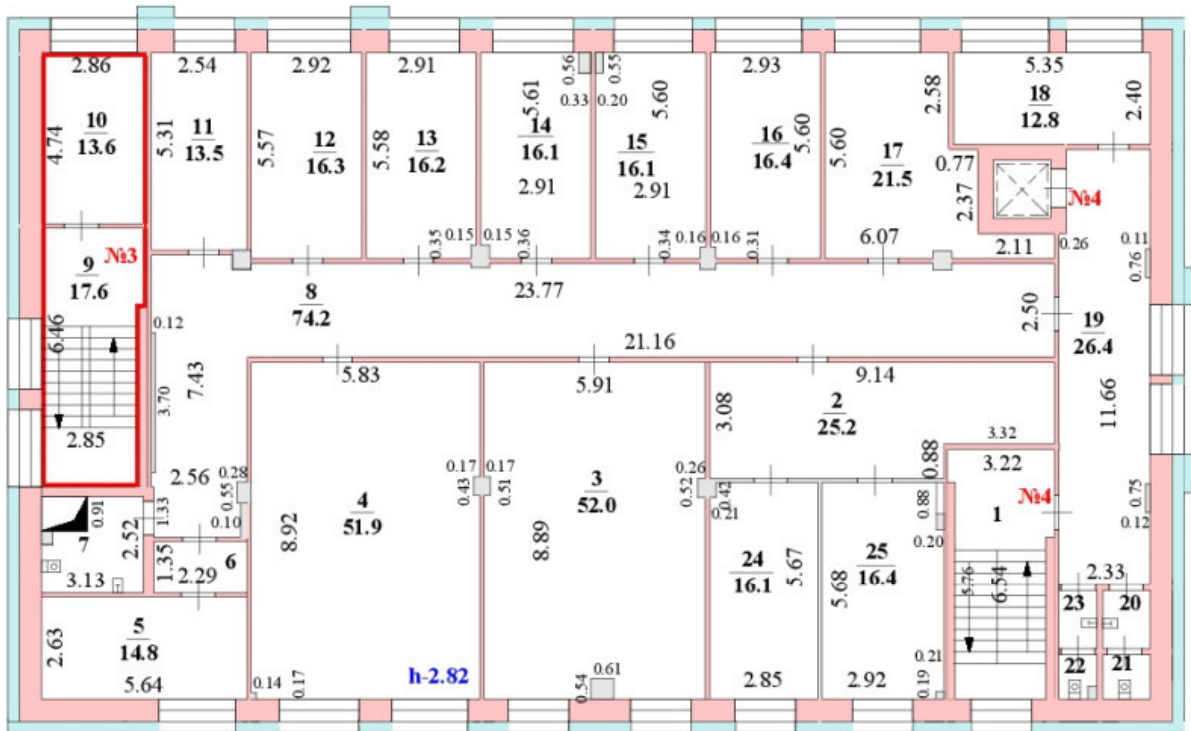

Условные обозначения:


-  — стена с окном
-  — стена с дверью
-  — стена с проемом
-  — стена (на балкон, лоджию) с выходом

Масштаб 1:200

ТЕХНИЧЕСКИЙ ПЛАН ПОМЕЩЕНИЯ

План этажа

3 этаж

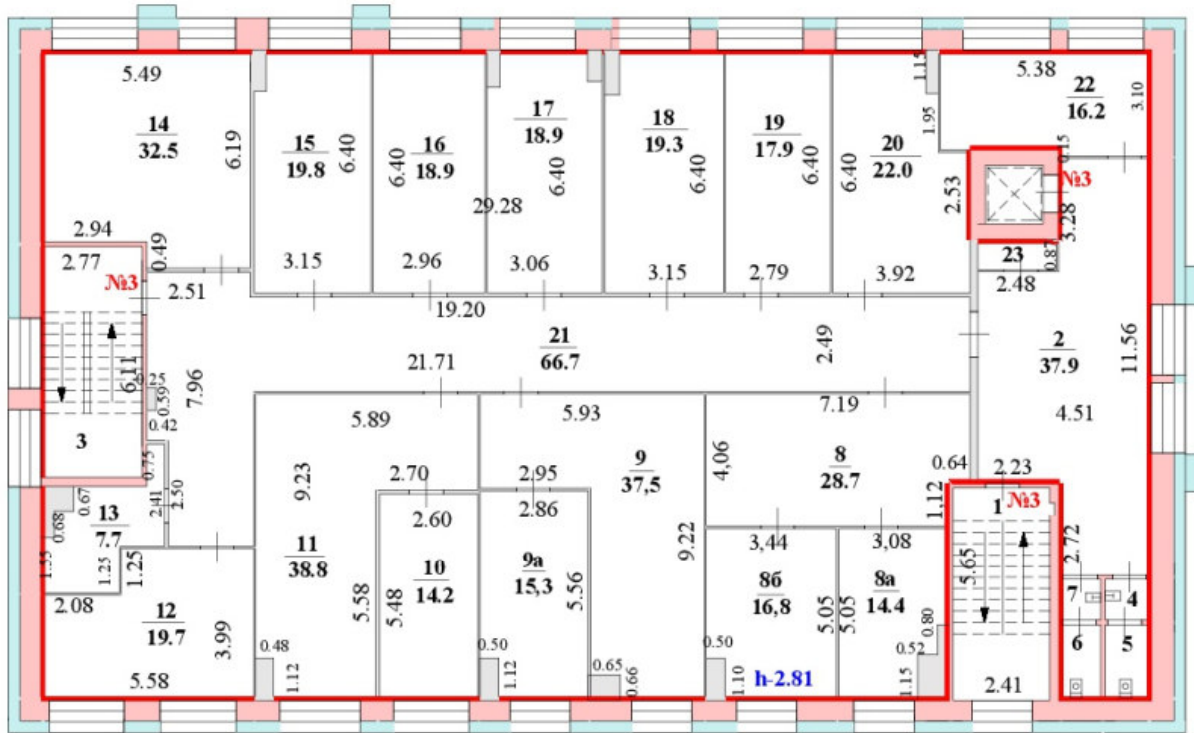

Условные обозначения:


-  — стена с окном
-  — стена с дверью
-  — стена с проемом
-  — стена (на балкон, лоджию) с выходом

Масштаб 1:200

ТЕХНИЧЕСКИЙ ПЛАН ПОМЕЩЕНИЯ

План этажа

4 этаж

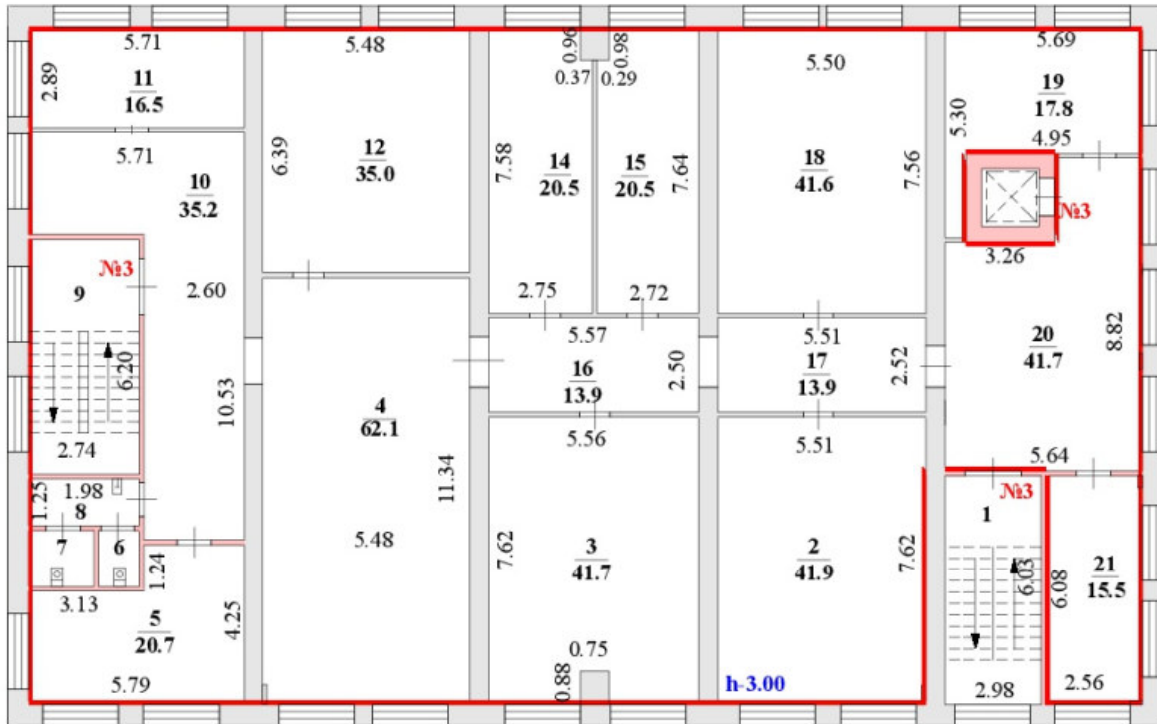

Условные обозначения:


-  — стена с окном
-  — стена с дверью
-  — стена с проемом
-  — стена (на балкон, лоджию) с выходом

Масштаб 1:200

ТЕХНИЧЕСКИЙ ПЛАН ПОМЕЩЕНИЯ

План этажа

2 этаж

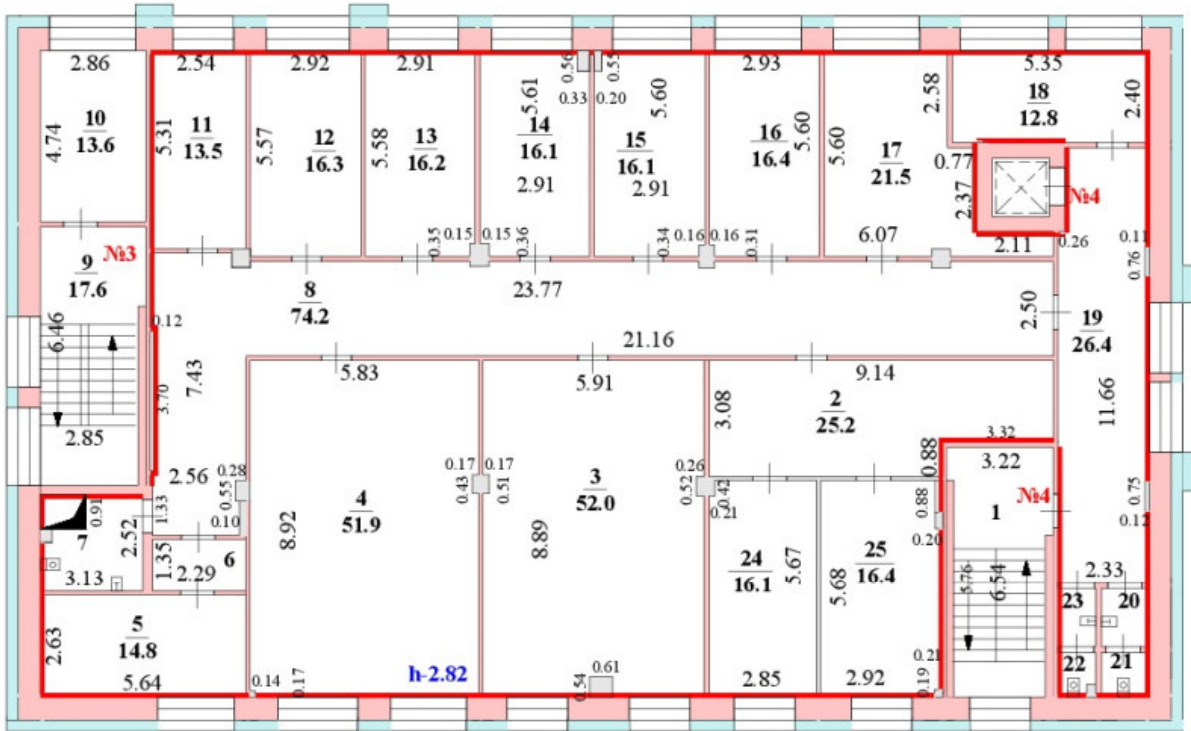

Условные обозначения:

-  — стена с окном
-  — стена с дверью
-  — стена с проемом
-  — стена (на балкон, лоджию) с выходом

Масштаб 1:200